

**№3 Бейше Урстомбеков
атындагы орто мектеби**

Тогуз - Торо району

**Мектептин курулушунун
схемасы**

ТЕХНИЧЕСКИЙ ПАСПОРТ

Тоговзтороуское УПРАВЛЕНИЕ ПО ЗЕМЛЕУСТРОЙСТВУ
РЕГИСТРАЦИИ ПРАВ НА НЕДВИЖИМОЕ ИМУЩЕСТВО ГОСРЕГИСТРА
КЫРГЫЗСКОЙ РЕСПУБЛИКИ

Идентификационный код

						3.	06.	01.	1001.0081.					
--	--	--	--	--	--	----	-----	-----	------------	--	--	--	--	--

адрес с/у Кокирим. с. Арал.

полный адрес единицы недвижимости (город, село, улица, дом, квартира)

ТЕХНИЧЕСКИЙ ПАСПОРТ
ЕДИНИЦЫ НЕДВИЖИМОГО ИМУЩЕСТВА

ШКОЛА с зем. участком.

вид недвижимого имущества

Собственник	Часть (доля)	Документы на право собственности
<u>с/у Кокирим.</u>		

Пользователь	Часть (доля)	Документы на право пользования

Начальник управления

Т. Цдирисов.


подпись

Паспорт составлен «25» декабрь 2008 г.



ПРИМЕЧАНИЕ:

1. При обнаружении изменений технических параметров единицы недвижимого имущества взамен данному техническому паспорту собственнику выдается новый технический паспорт.
2. Технический паспорт не является право устанавливающим или право устанавливающим документом на единицу недвижимого имущества

Экспликация к плану основных строений

Табл.

Литера	Этаж	№ помещения	№ квартиры	Наименование помещения	Площадь по внутреннему обмеру (кв.м.)								
					Общая площадь	Учреждения	Администр.	Жилая	Торговые	Складские	Производств.	Куль-быт.	Служебные
А	1	1	-	Каб. иностр. яз.	35.34	-	-	-	-	-	-	-	35.34
		2		Каб. физика	32.24	-	-	-	-	-	-	-	32.24
		3		Каб. служеб.	33.48	-	-	-	-	-	-	-	33.48
		4		Каб. служеб.	49.14	-	-	-	-	-	-	-	49.14
		5		Прихожая	12.15	-	-	-	-	-	-	12.15	-
		6		Каб. химия	28.32	-	-	-	-	-	-	-	28.32
		7		Каб. служеб.	28.32	-	-	-	-	-	-	-	28.32
		8		Коридор	117.62	-	-	-	-	-	-	117.62	-
		9		Каб. завуч.	27.14	-	27.14	-	-	-	-	-	-
		10		Каб. служеб.	15.34	-	-	-	-	-	-	-	15.34
		11		Библиотека	30.68	-	-	-	-	-	-	-	30.68
		12		Кухня	15.34	-	-	-	-	-	-	15.34	-
		13		Кухня	47.30	-	-	-	-	-	-	47.30	-
		14		Прихожая	9.02	-	-	-	-	-	-	9.02	-
				Итого.	481.43	-	27.14	-	-	-	-	201.43	252.86
А'	1	1	2корт	Котельная	18.28	-	-	-	-	-	-	18.28	-
		2		Каб. истор.	56.18	-	-	-	-	-	-	-	56.18
		3		Каб. служеб.	56.18	-	-	-	-	-	-	-	56.18
		4		Музей	18.55	-	-	-	-	-	-	-	18.55
		5		Каб. иностр. яз.	55.65	-	-	-	-	-	-	-	55.65
		6		Каб. матем.	56.71	-	-	-	-	-	-	-	56.71
		7		Каб. служеб.	56.18	-	-	-	-	-	-	-	56.18
		8		Коридор	51.36	-	-	-	-	-	-	51.36	-
		9		Каб. русск. яз.	56.18	-	-	-	-	-	-	-	56.18
		10		Каб. биол.	56.71	-	-	-	-	-	-	-	56.71
		11		Каб. служеб.	55.65	-	-	-	-	-	-	-	55.65
		12		Коридор	128.94	-	-	-	-	-	-	128.94	-
		13		Учительск.	56.18	-	56.18	-	-	-	-	-	-
		14		Каб. информ.	18.28	-	-	-	-	-	-	-	18.28
		15		Каб. дирек.	18.28	-	18.28	-	-	-	-	-	-
		16		приемная	18.28	-	-	-	-	-	-	-	18.28
		17		Каб. проф.	18.55	-	18.55	-	-	-	-	-	-


Экспликация к плану основных строений

Таблица 1

Литера	Этаж	№ помещения	№ квартиры	Наименование помещения	Площадь по внутреннему обмеру (кв.м.)									Высота	
					Общая площадь	Учреждения	Администр.	Жилая	Торговые	Складские	Промышлен.	Культ.-быт.	Служебные		
А	1	1	-	Каб. иностр. яз.	35.34	-	-	-	-	-	-	-	35.34	3.0	
		2		Каб. физика	32.24	-	-	-	-	-	-	-	32.24	3.0	
		3		Каб. служеб.	33.48	-	-	-	-	-	-	-	33.48	3.0	
		4		Каб. служеб.	49.14	-	-	-	-	-	-	-	49.14	3.0	
		5		Прихожая	12.15	-	-	-	-	-	-	12.15	-	3.0	
		6		Каб. химия	28.32	-	-	-	-	-	-	-	28.32	3.0	
		7		Каб. служеб.	28.32	-	-	-	-	-	-	-	28.32	3.0	
		8		Коридор	117.62	-	-	-	-	-	-	117.62	-	3.0	
		9		Каб. завуч.	27.14	-	27.14	-	-	-	-	-	-	-	3.0
		10		Каб. служеб.	15.34	-	-	-	-	-	-	-	-	15.34	3.0
		11		Библиотека	30.68	-	-	-	-	-	-	-	-	30.68	3.0
		12		Кухня	15.34	-	-	-	-	-	-	-	15.34	-	3.0
		13		Кухня	47.30	-	-	-	-	-	-	-	47.30	-	3.0
		14		Прихожая	9.02	-	-	-	-	-	-	-	9.02	-	3.0
				Итого.	481.43	-	27.14	-	-	-	-	201.43	252.86	-	
А'	1	1	2корт.	Котельная	18.28	-	-	-	-	-	-	-	18.28	-	2.50
		2		Каб. истор.	56.18	-	-	-	-	-	-	-	56.18	2.50	
		3		Каб. служеб.	56.18	-	-	-	-	-	-	-	56.18	2.50	
		4		Музей	18.55	-	-	-	-	-	-	-	18.55	2.50	
		5		Каб. иностр. яз.	55.65	-	-	-	-	-	-	-	55.65	2.50	
		6		Каб. матем.	56.71	-	-	-	-	-	-	-	56.71	2.50	
		7		Каб. служеб.	56.18	-	-	-	-	-	-	-	56.18	2.50	
		8		Коридор	51.36	-	-	-	-	-	-	51.36	-	2.50	
		9		Каб. русск. яз.	56.18	-	-	-	-	-	-	-	56.18	2.50	
		10		Каб. биол.	56.71	-	-	-	-	-	-	-	56.71	2.50	
		11		Каб. служеб.	55.65	-	-	-	-	-	-	-	55.65	2.50	
		12		Коридор	128.94	-	-	-	-	-	-	128.94	-	2.50	
		13		Учительск.	56.18	-	56.18	-	-	-	-	-	-	-	2.50
		14		Каб. информ.	18.28	-	-	-	-	-	-	-	-	18.28	2.50
		15		Каб. дирек.	18.28	-	18.28	-	-	-	-	-	-	-	2.50
		16		приемная	18.28	-	-	-	-	-	-	-	-	18.28	2.50
		17		Каб. проф.	18.55	-	18.55	-	-	-	-	-	-	-	2.50

Кадастровый план единицы недвижимого имущества.

М 1:1000.

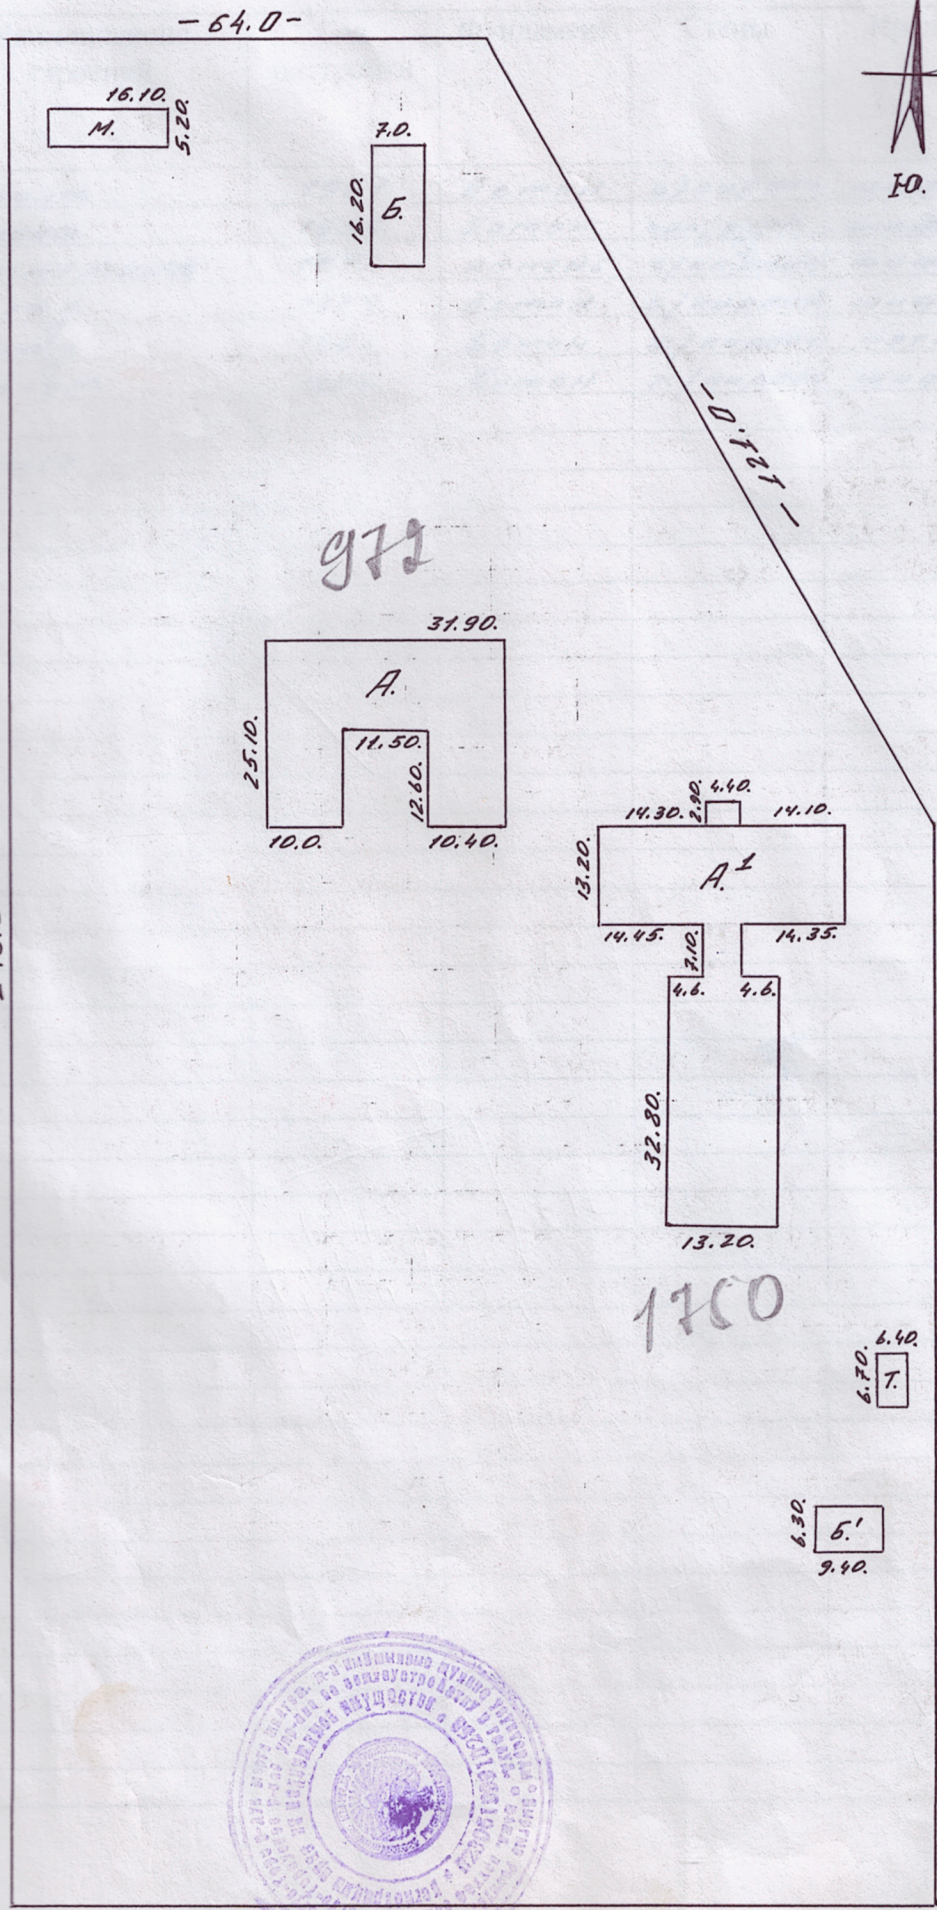

- 248.0 -

- 64.0 -

- 0.1211 -

- 143.20 -

- 122.60 -



Выполнил: Гамид Бекболот уулу

Экспликация к плану основных строений

Табл. № 1

Литера	Этаж	№ помещения	№ квартиры	Наименование помещения	Площадь по внутреннему обмеру (кв.м.)									
					Общая площадь	Учреждения	Администр.	Жилая	Торговые	Складские	Производств.	Куль-быт.	Служебные	Высота
А'	1	18	2 корп.	прихожая	3.30	-	-	-	-	-	-	3.30	-	2.1
		19		Коридор	12.76	-	-	-	-	-	-	12.76	-	2.5
				<i>Итого</i>	812.20	-	93.01	-	-	-	-	214.64	504.55	-
				<i>Всего</i>	1293.63	-	120.15	-	-	-	-	416.07	757.41	-
<i>Есть кубатура</i>														

Экспликация земельного участка в м²

Таблица №

ВСЕГО:		В ТОМ ЧИСЛЕ ПО ФАКТУ:	
По право устанавливающим документам	Фактически	Застроенная	Незастроенная
	<i>27334,16.</i>	<i>1848,69.</i>	<i>25485,47.</i>

« 25 » Декабрь 2008 г. Работу выполнил *Ташеф* Бекболот уулу

« 25 » Декабрь 2008 г. Принял нач.отдела *Сабир* М. Мамтова

« » 2008 г. Проверил зав.сектор _____
Ф.И.О.

ОТМЕТКА ОБ ОБСЛЕДОВАНИИ НЕДВИЖИМОСТИ

Таблица №

Дата обследования	2008 г.	200__ г.	200__ г.	200__ г.	200__ г.
	<i>25.12.08.</i>				
Исполнитель	<u><i>Ташеф</i></u>				
Зав.сектора					
Нач.отдела	<u><i>Сабир</i></u>				